


Situación y Localización
Escala: 1/15000

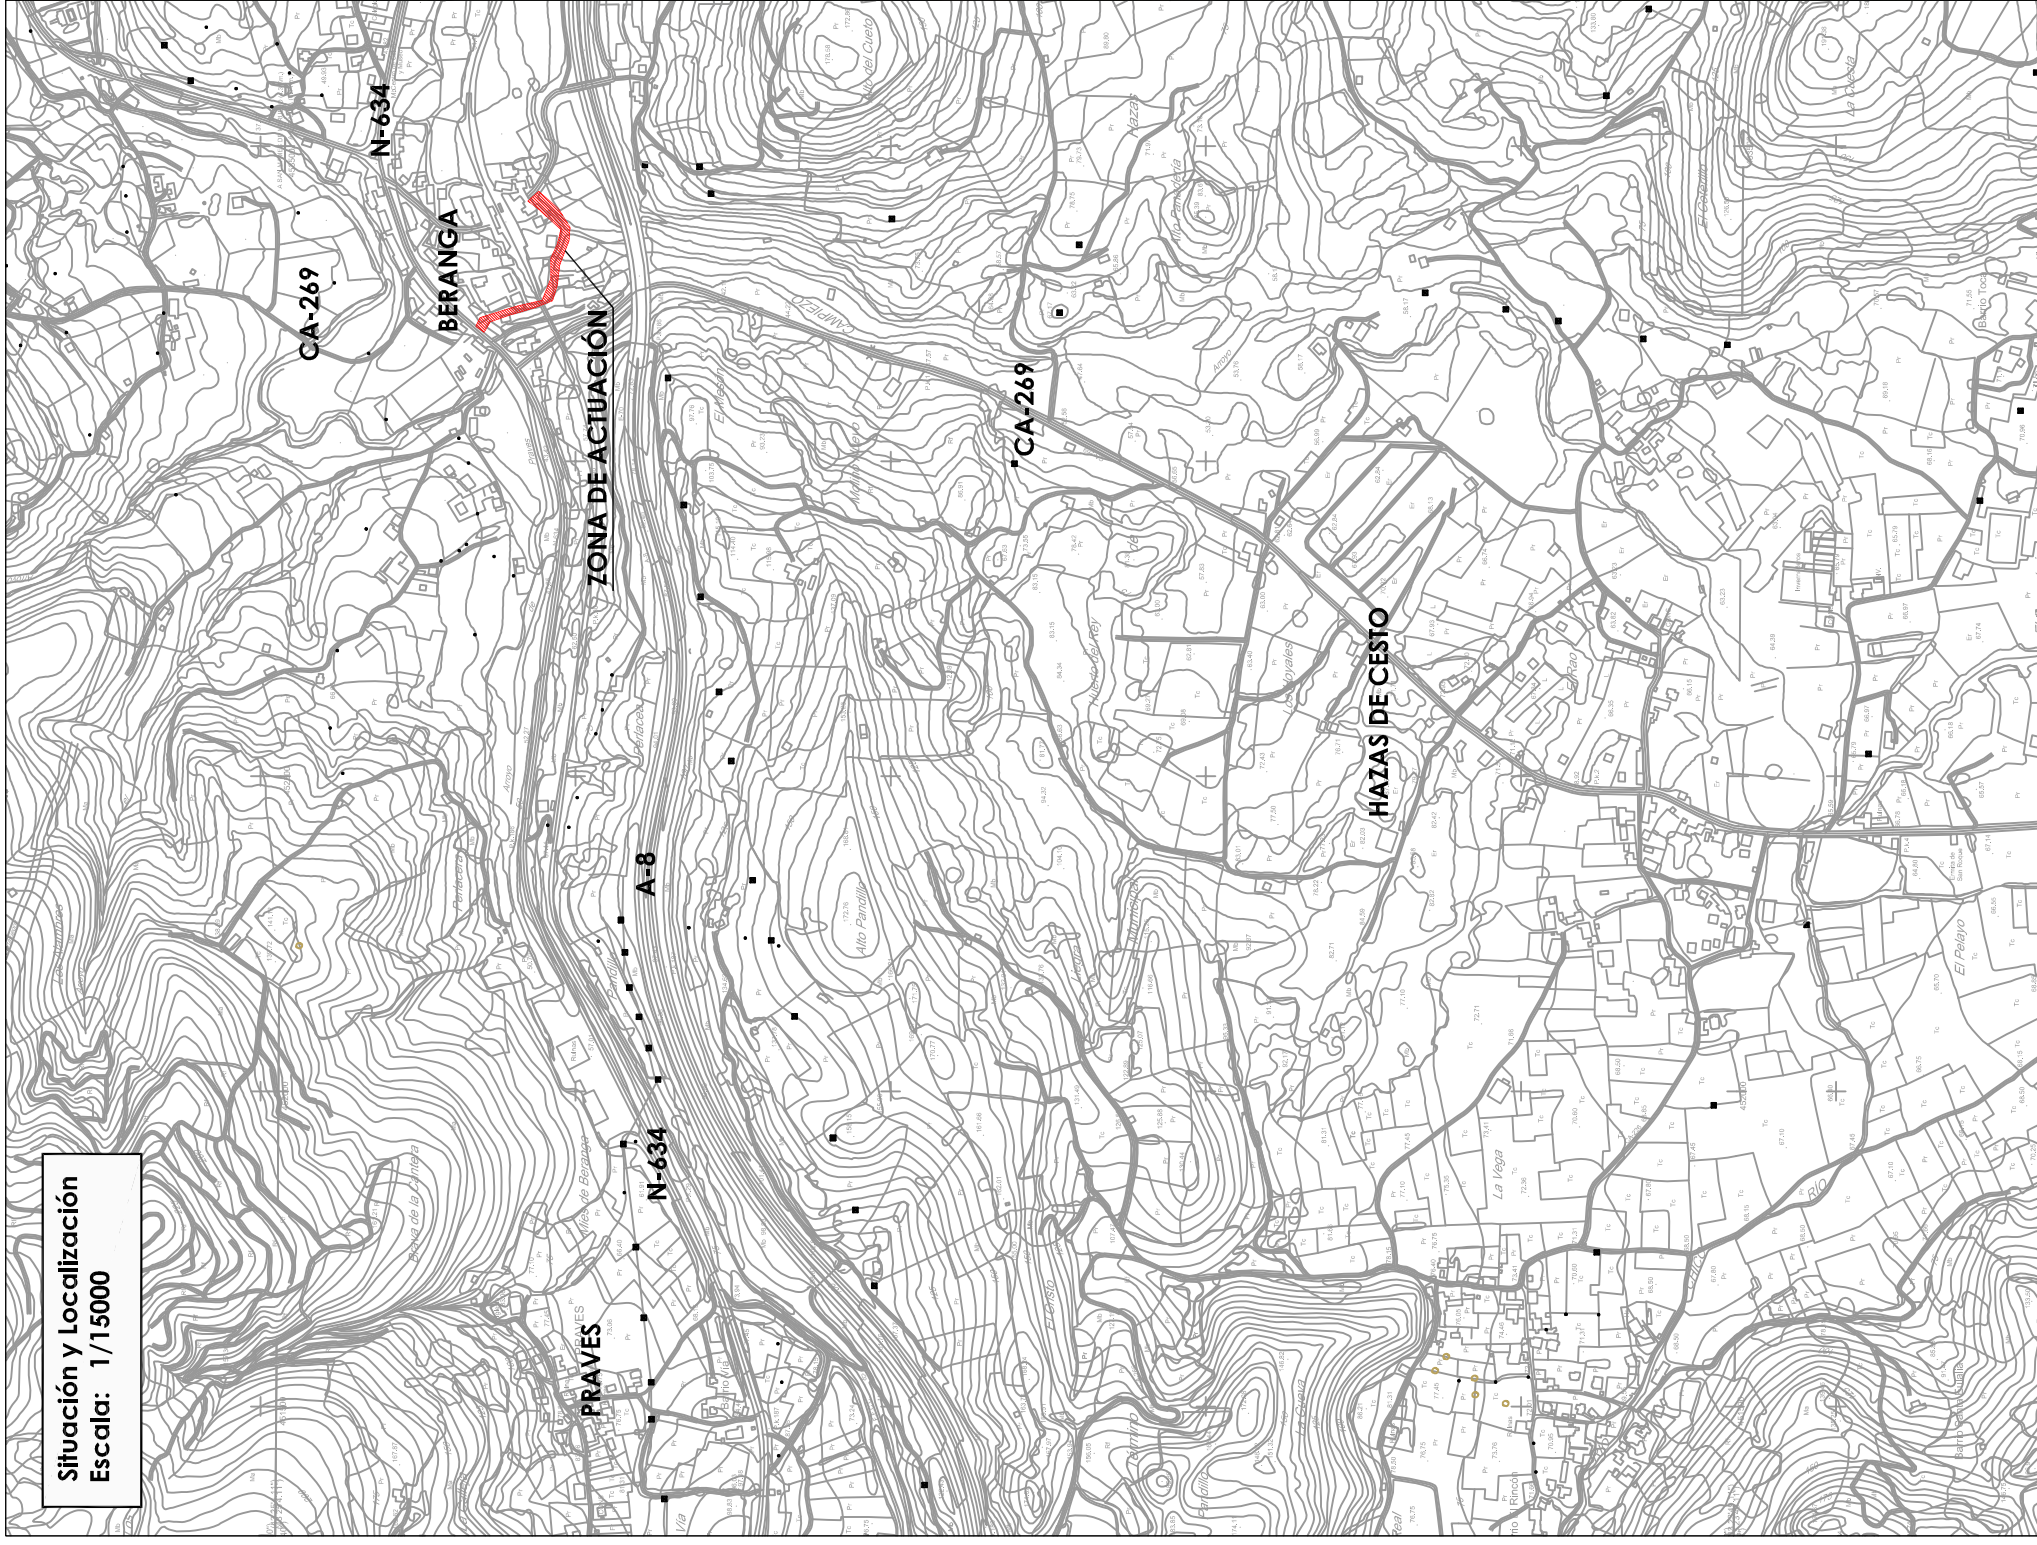

Emplazamiento
Escala: 1/1250




Actuación

1. Limpieza y desbroce cunetas.
2. Mezcla bituminosa D-12 (E = 5 cm.).
3. Doble tratamiento superficial.
4. Señalización horizontal de vial.



Situación y Localización
Escala: 1/15000

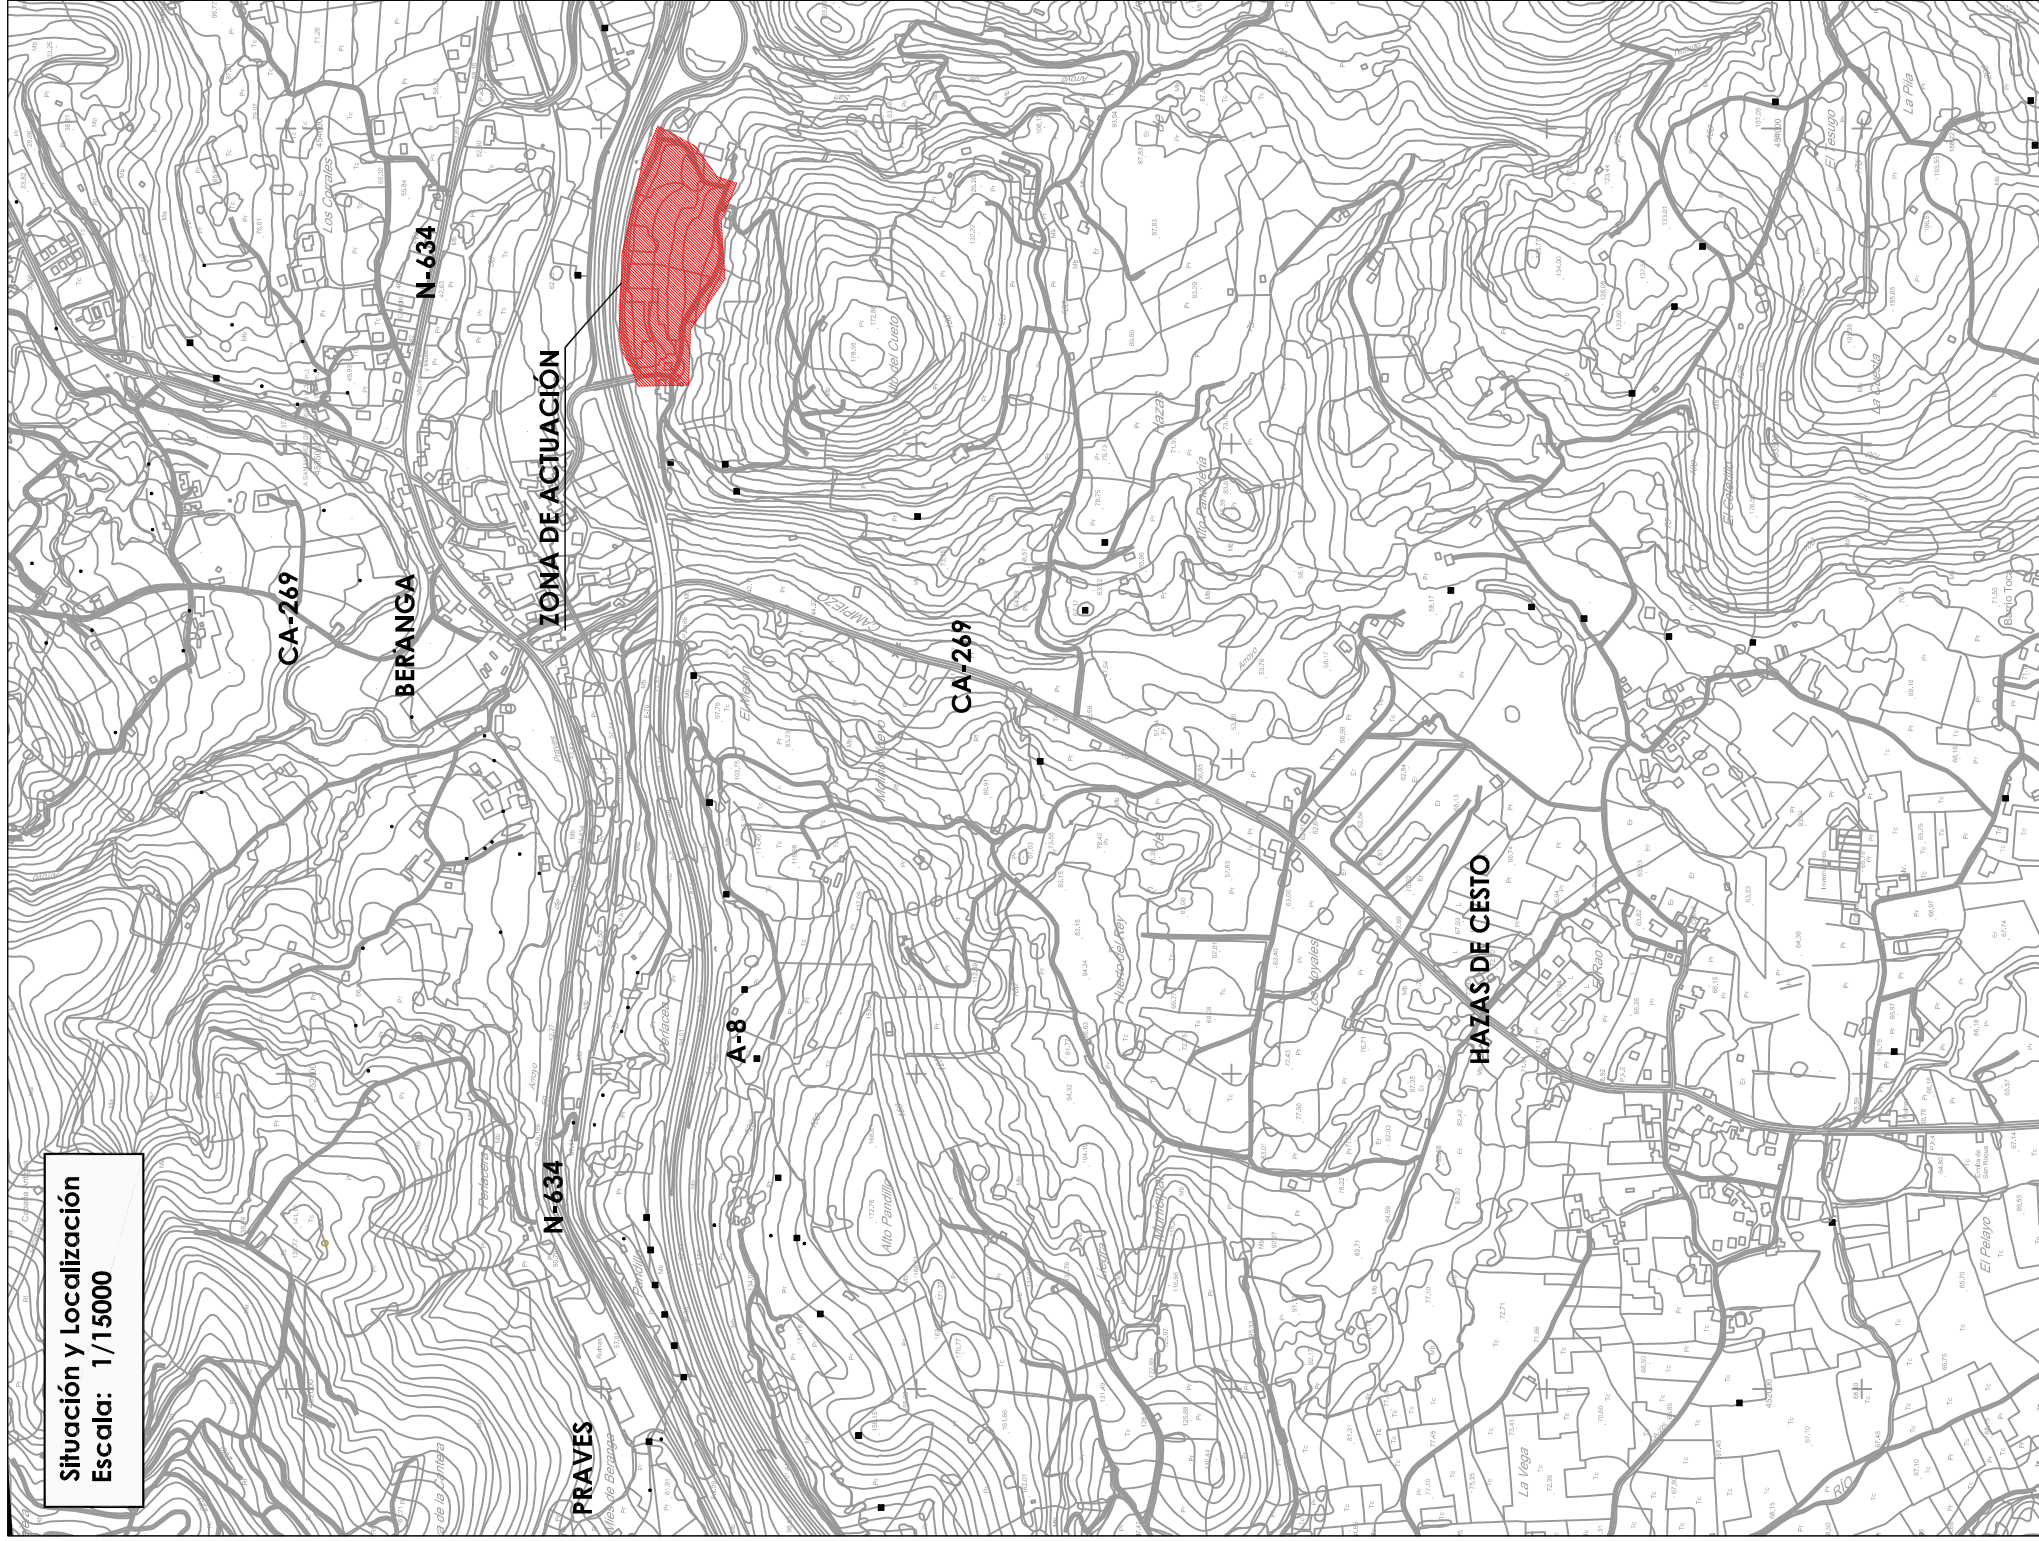

Emplazamiento
Escala: 1/2000




Actuación

1. Limpieza y desbroce cunetas.
2. Mezcla bituminosa D-12 (E = 5 cm.).
3. Señalización horizontal de vial.



Situación y Localización
Escala: 1/15000

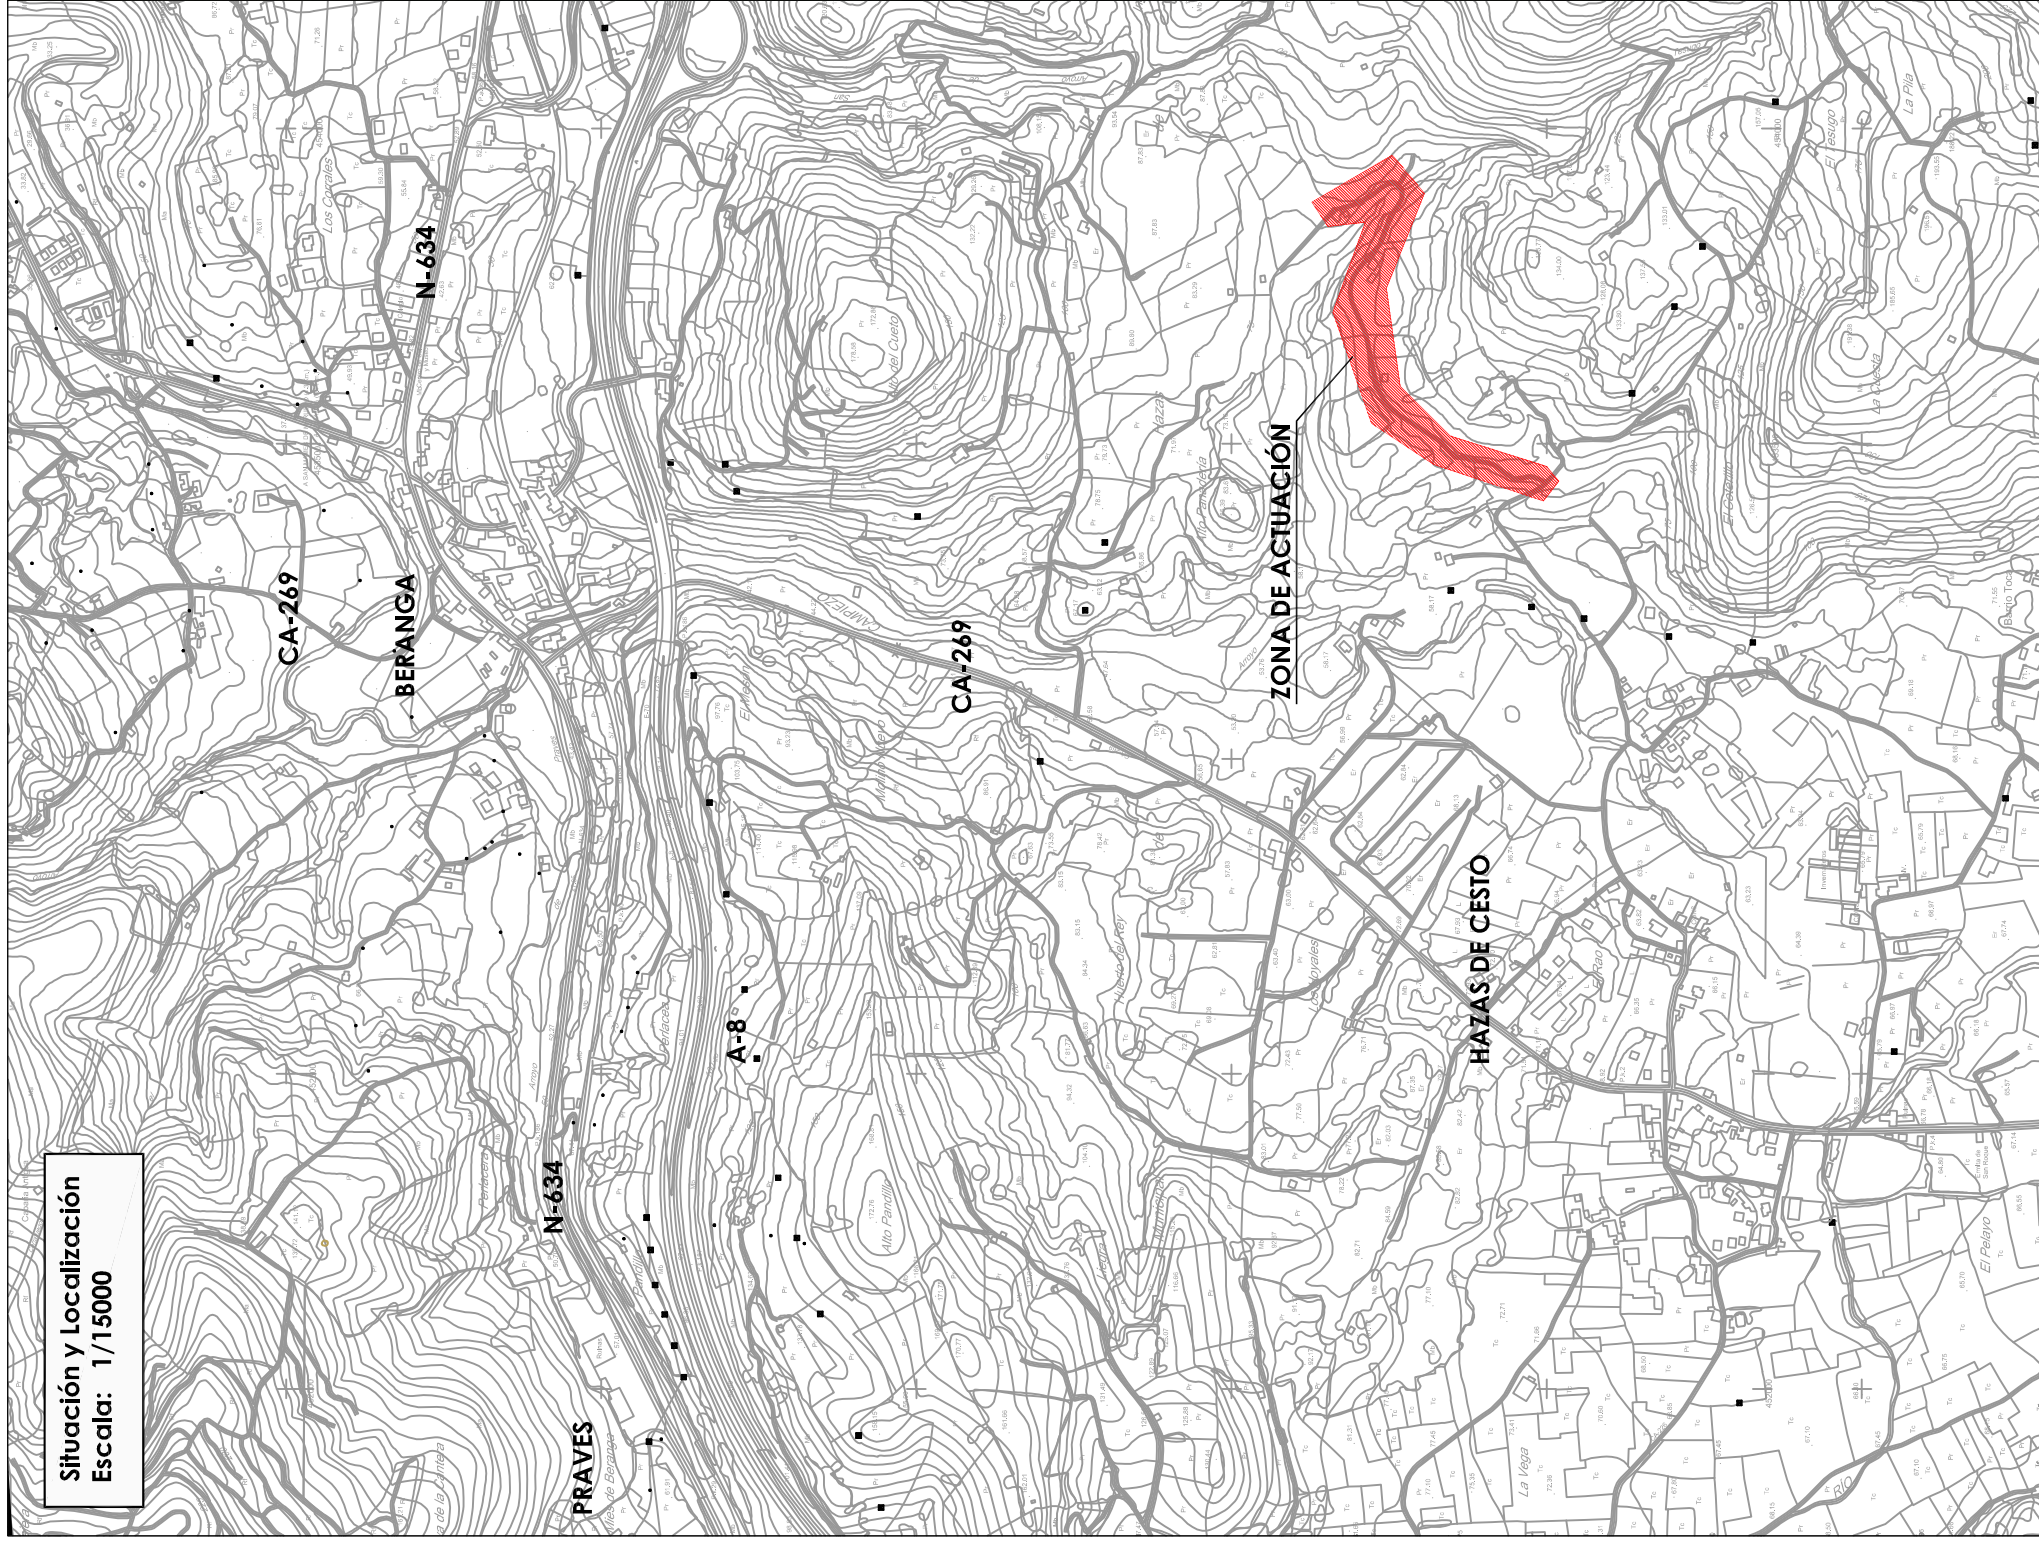

Emplazamiento
Escala: 1/2500




Actuación

1. Limpieza y desbroce cunetas.
2. Asfaltado.
3. Señalización horizontal de vial.



Situación y Localización
Escala: 1/15000

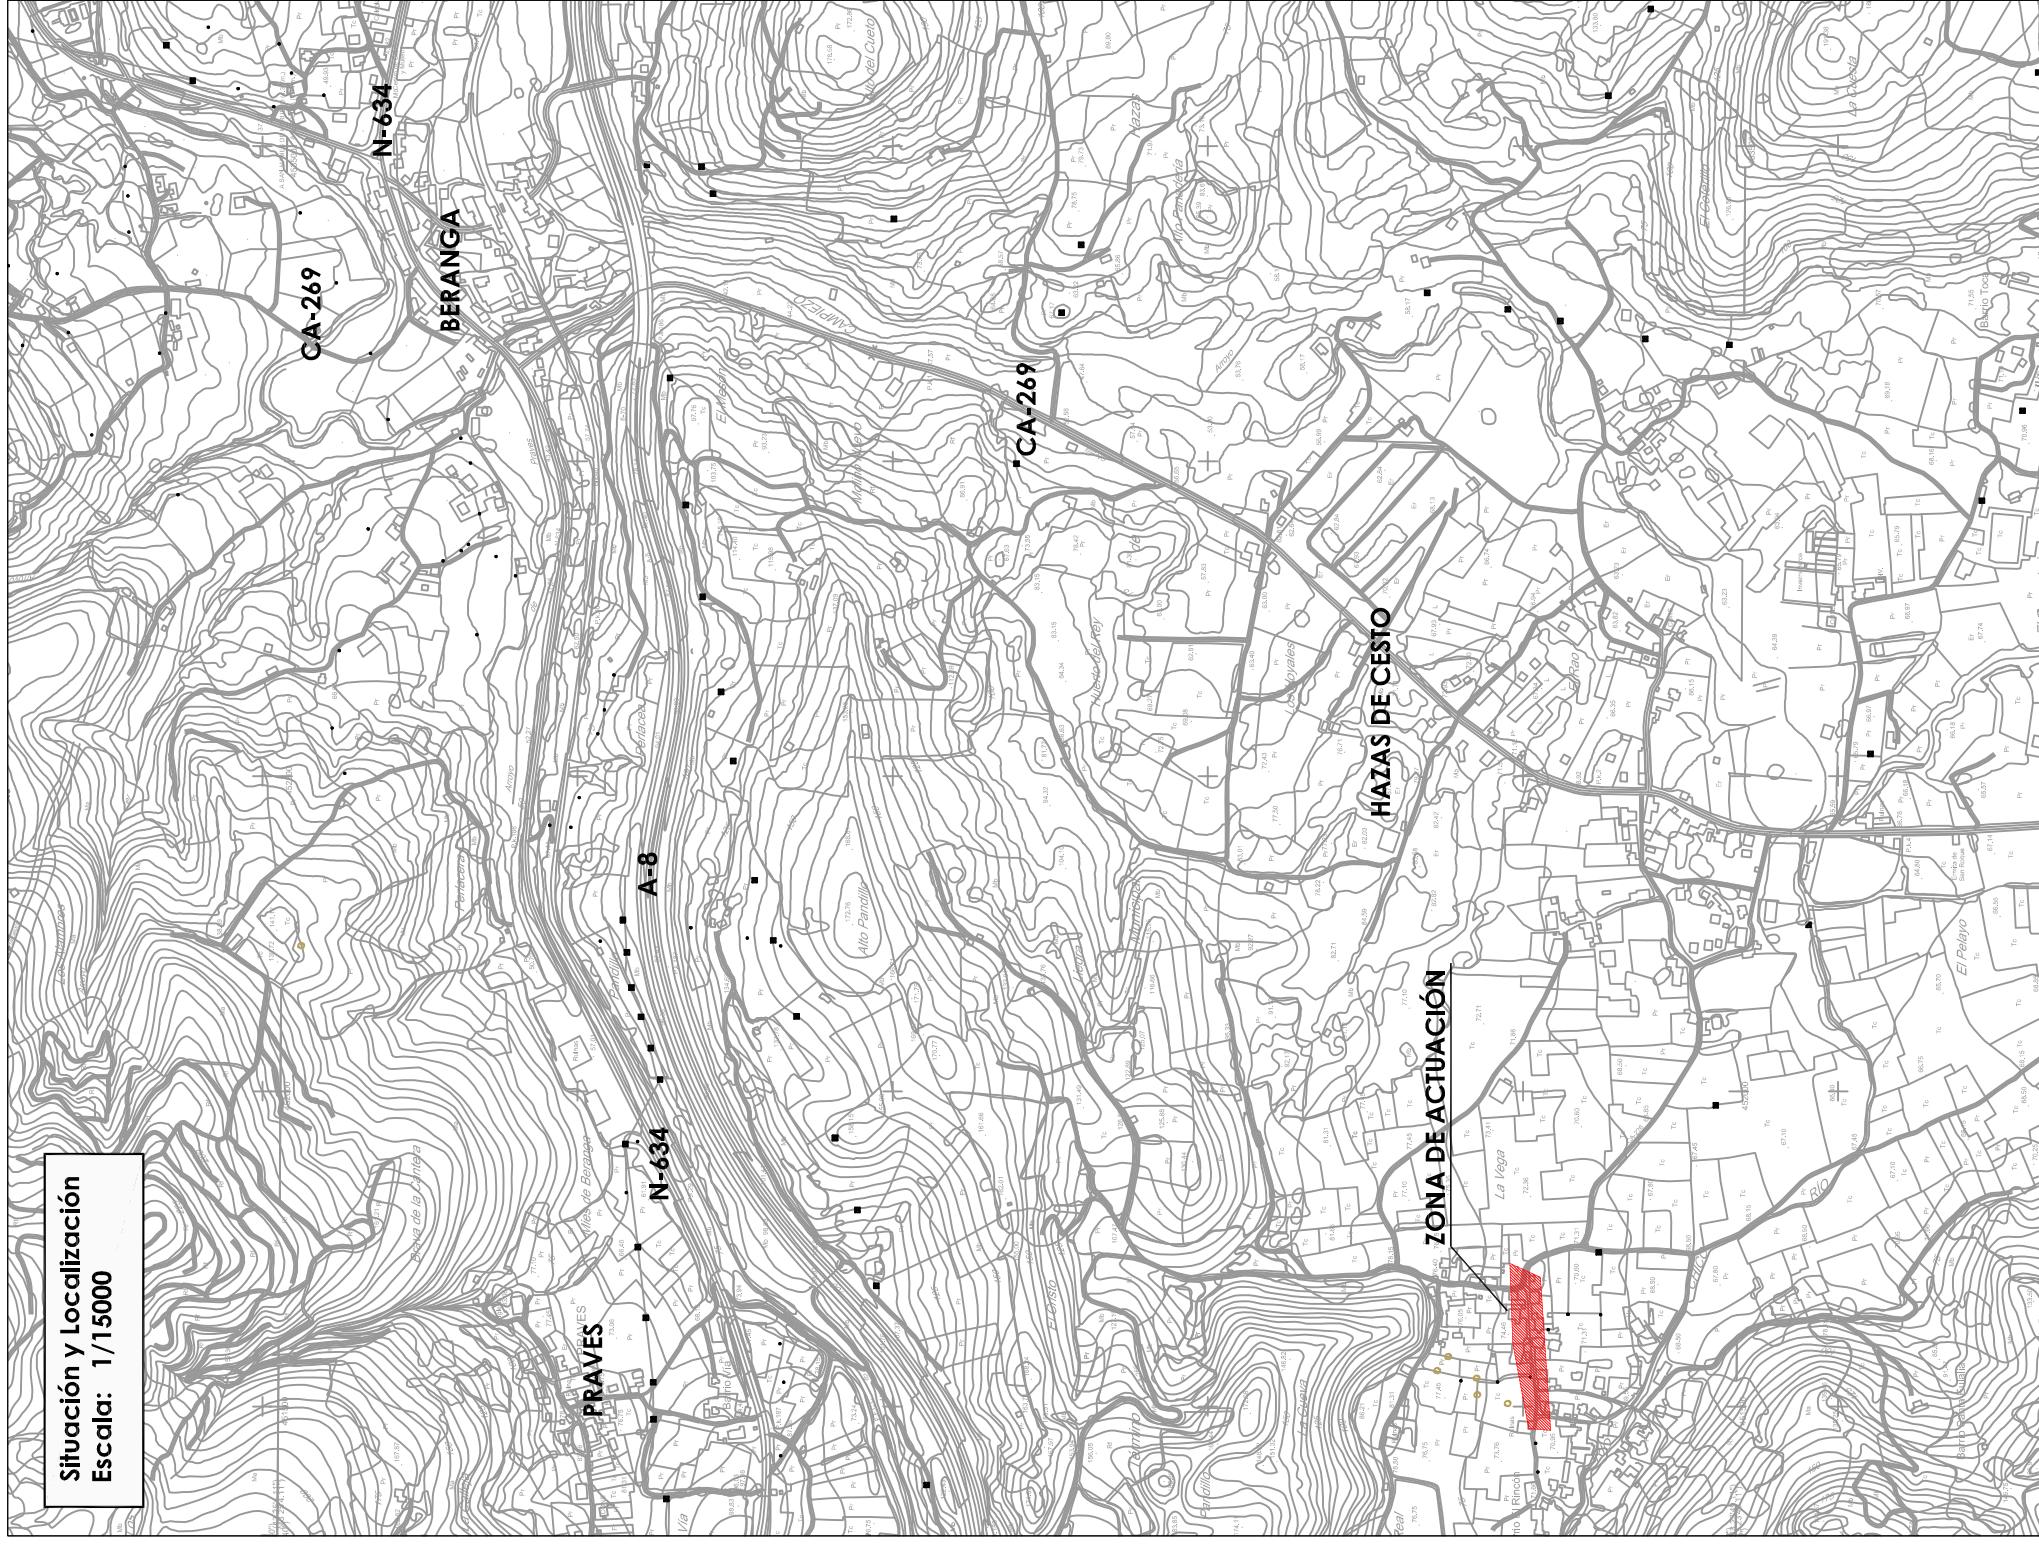


Emplazamiento
Escala: 1/1500



Actuación

1. Fresado aglomerante asfáltico catzada.
2. Asfaltado.
3. Señalización horizontal de vial.



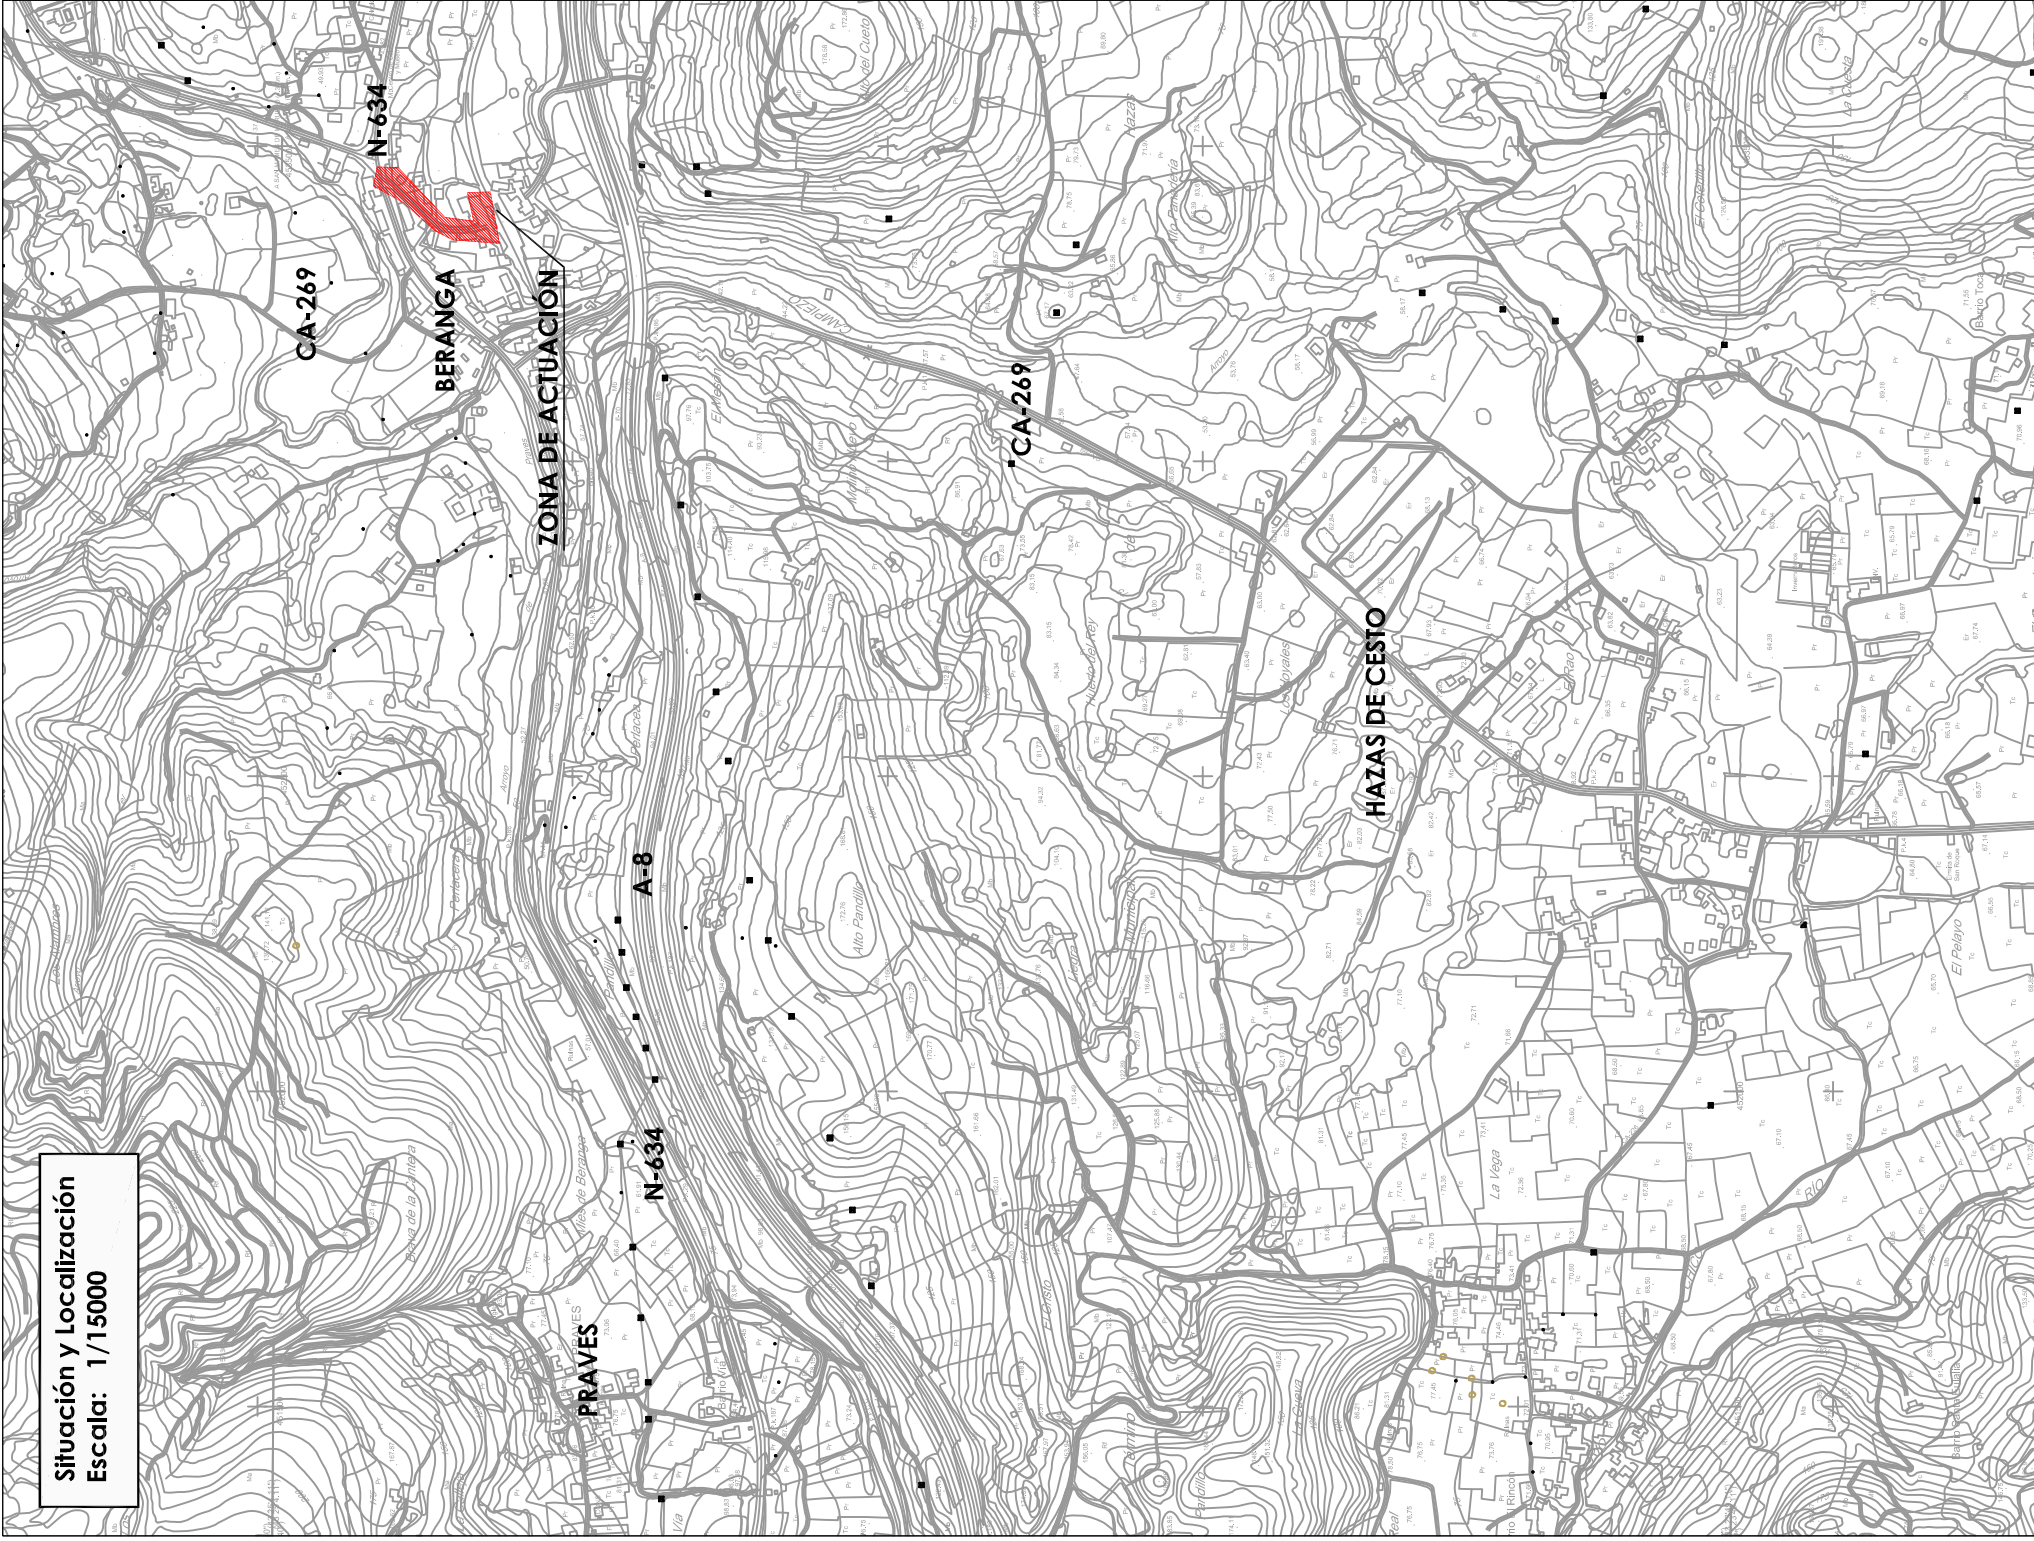


Situación y Localización
Escala: 1/15000



Emplazamiento
Escala: 1/750

- Actuación**
1. Fresado aglomerante asfáltico catadao.
 2. Mezcla bituminosa D-12 (E = 5 cm, J).
 3. Señalización horizontal de vial.

Situación y Localización
Escala: 1/15000

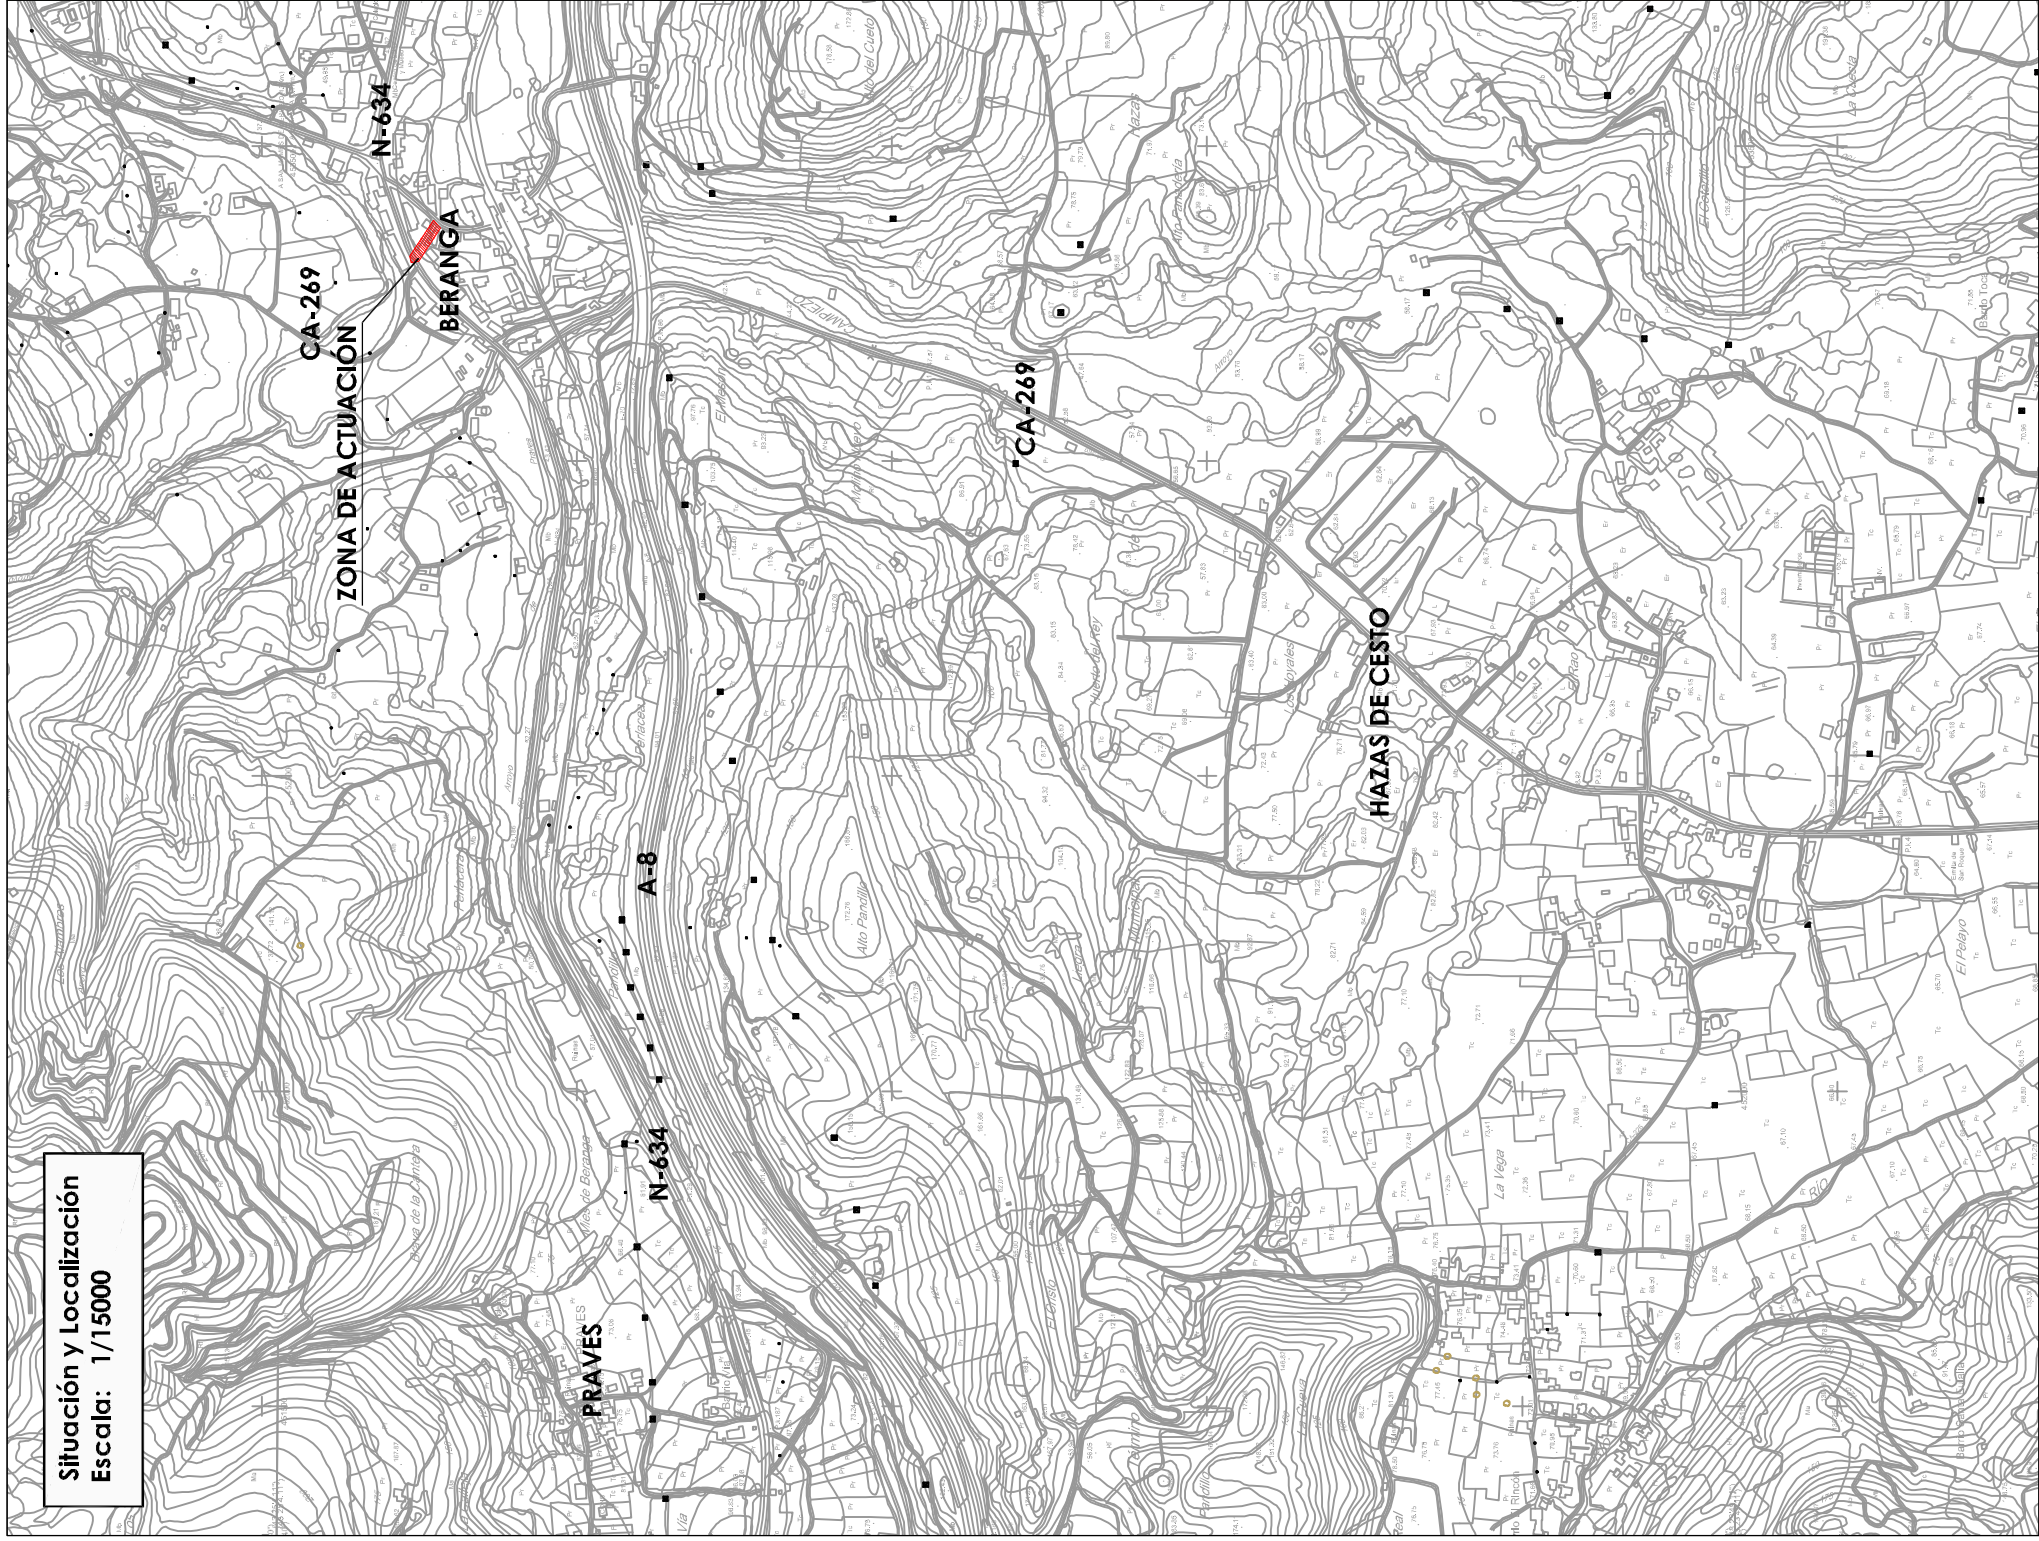

Emplazamiento
Escala: 1/500



Actuación

1. Fresado aglomerante asfáltico calzada.
2. Mezcla bituminosa D-12 (E = 3 cm.).
3. Señalización horizontal de vial.

Actuación 12

